
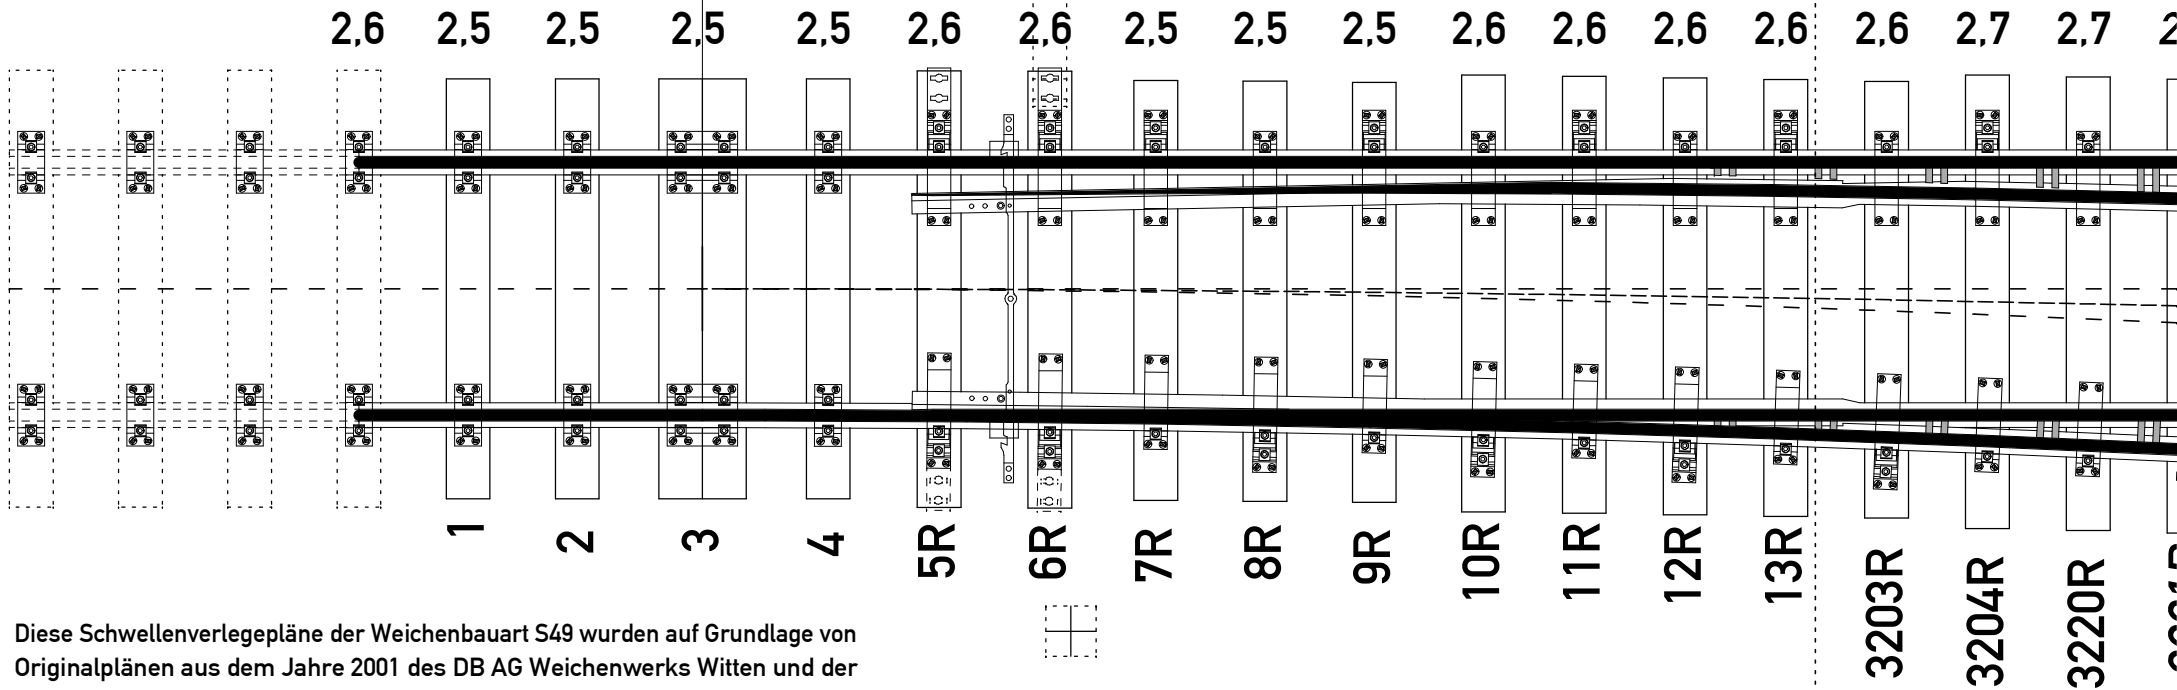


M.: 1 : 45

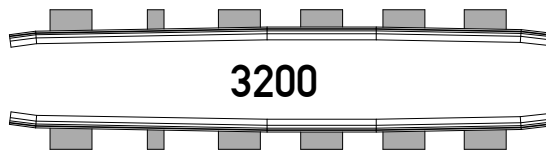

Diese Schwellenverlegepläne der Weichenbauart S49 wurden auf Grundlage von Originalplänen aus dem Jahre 2001 des DB AG Weichenwerks Witten und der Fachbücher "Die Reichsbahnweichen" von Gustav Wulfert (2. Auflage 1954 und 3. Auflage 1960) komplett neu gezeichnet. Diese beinhalten Veränderungen und Anpassungen für die Belange der Modellbahn des Maßstab 1:45 jedoch unter Beibehaltung der genauen Absteckmaße und Geometrie. Im wesentlichen sind dies: Die Zugrundelegung eines Schienenprofils mit 2,8 mm Fuß- und 1,5 mm Kopfbreite sowie die Einhaltung der Mindestmaße der FREMO-Spur 0 Norm.


Das Kopieren und Verwenden dieser Zeichnungen für den eigenen Gebrauch ist zulässig.

Das Vervielfältigen zur Weitergabe an Dritte sowie die kommerzielle Nutzung oder Veröffentlichung dieser Zeichnungen ohne vorherige schriftliche Zustimmung des Verfassers wird hiermit ausdrücklich und unter Hinweis auf das Urheberrecht untersagt.

Eine Haftung für Fehler oder Unterlassung wird ausdrücklich ausgeschlossen.

Einfache Weiche EW 49-10523


Schienenstöße geschraubt mit Rippenplatten Rp 18 im Stor
Ausführung mit Schienenstützen Stü7 (ältere Bauart), Her

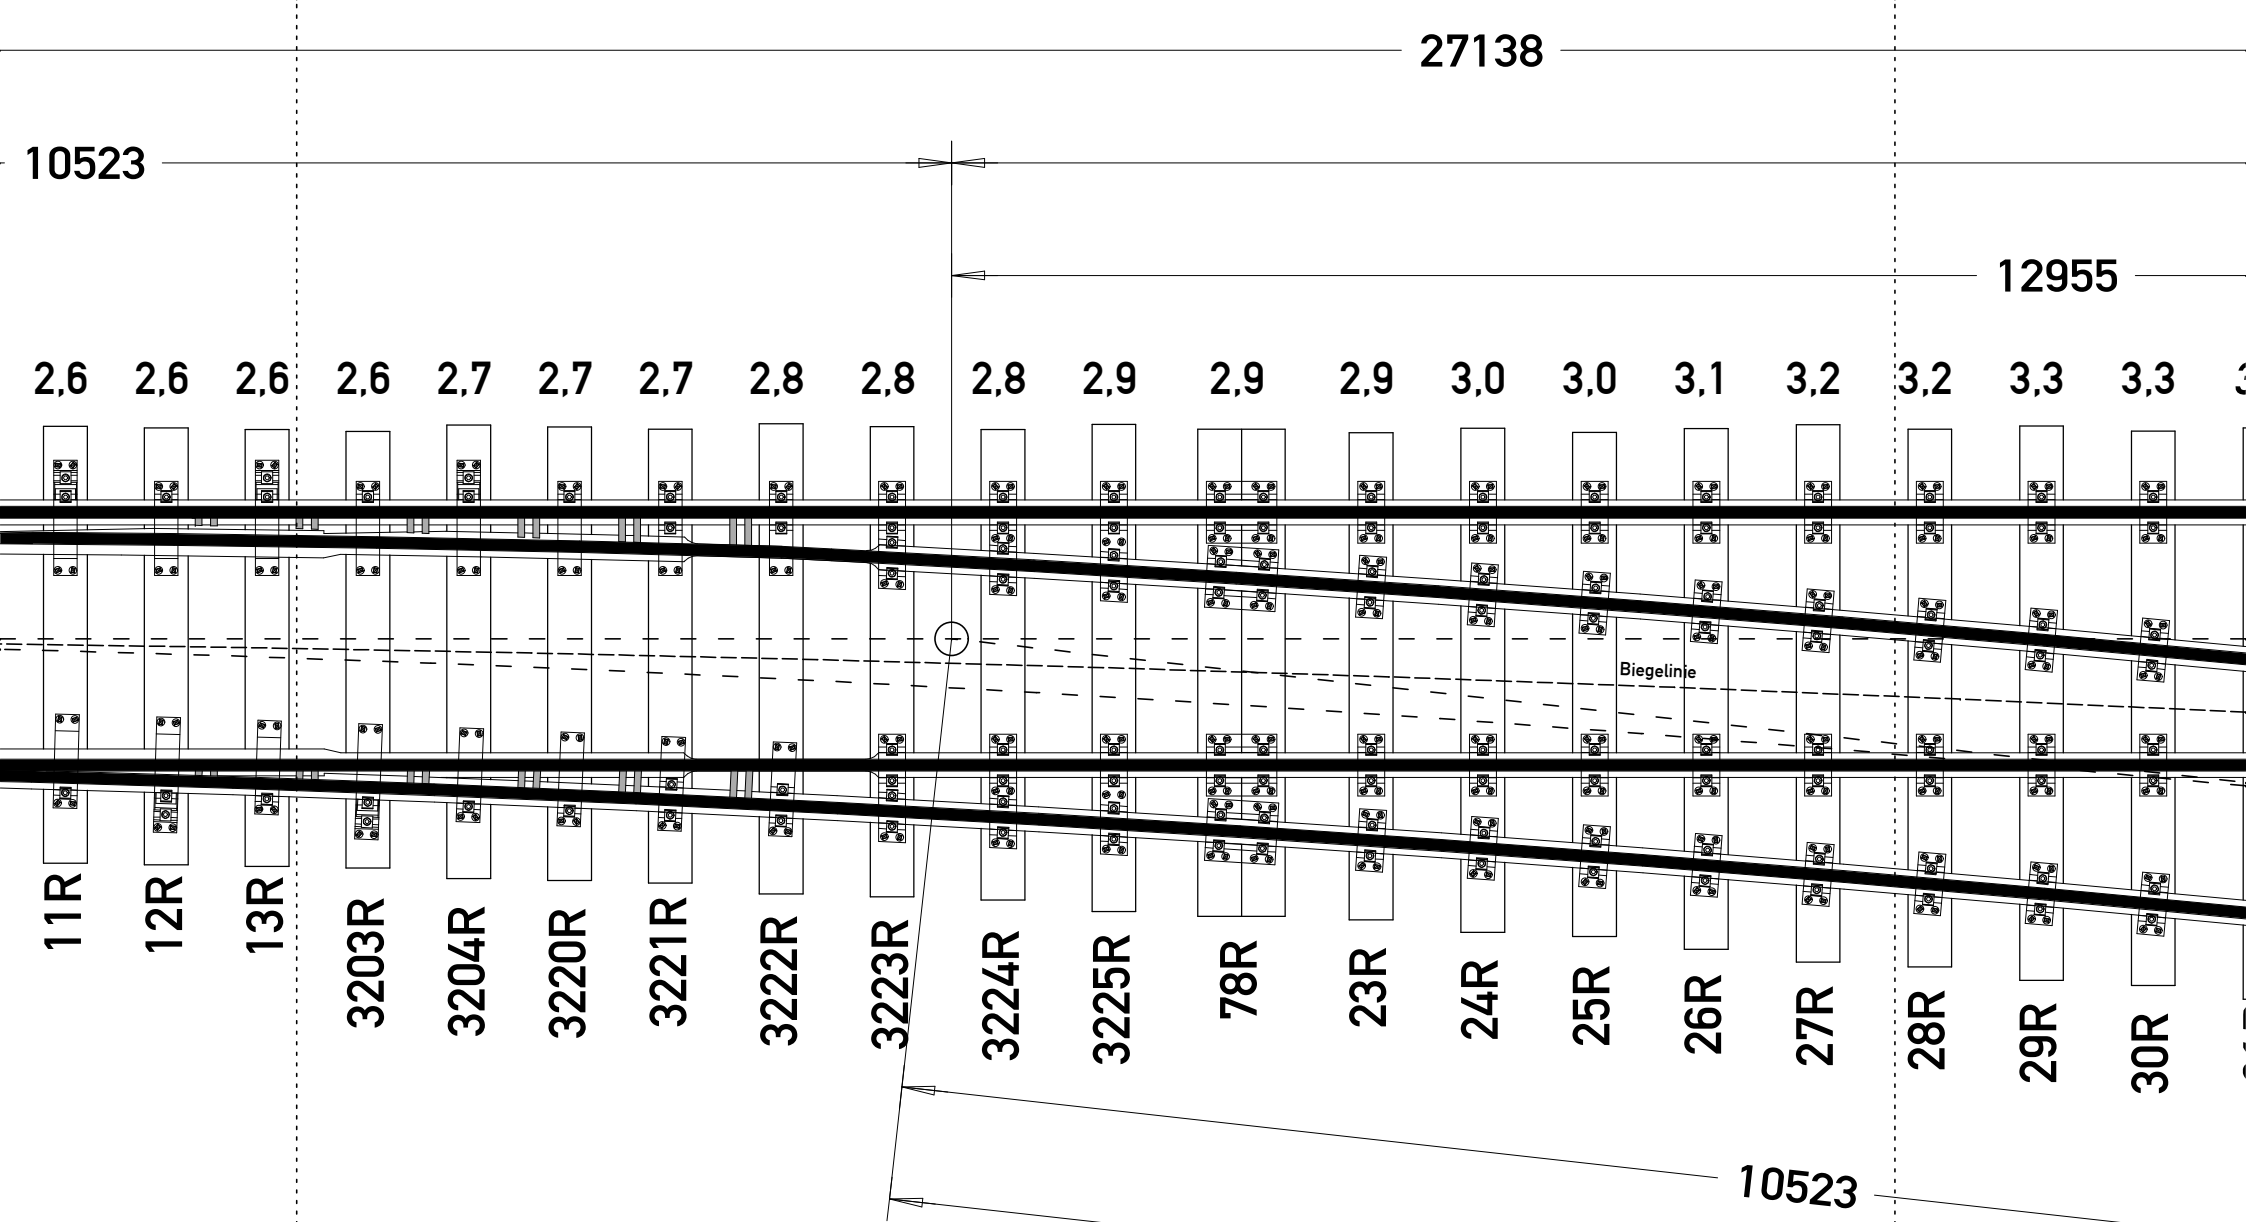

Leiche *EW 49-190-1:9 r Fsch (H)*

mit Rippenplatten Rp 18 im Stoß (Schwellenlage nach Blatt 211k)

stützen Stü7 (ältere Bauart), Herzstück verschraubt n. Blatt 4b, 3,20 m Radlenker aus Profil Rl 1-49 (bis 19

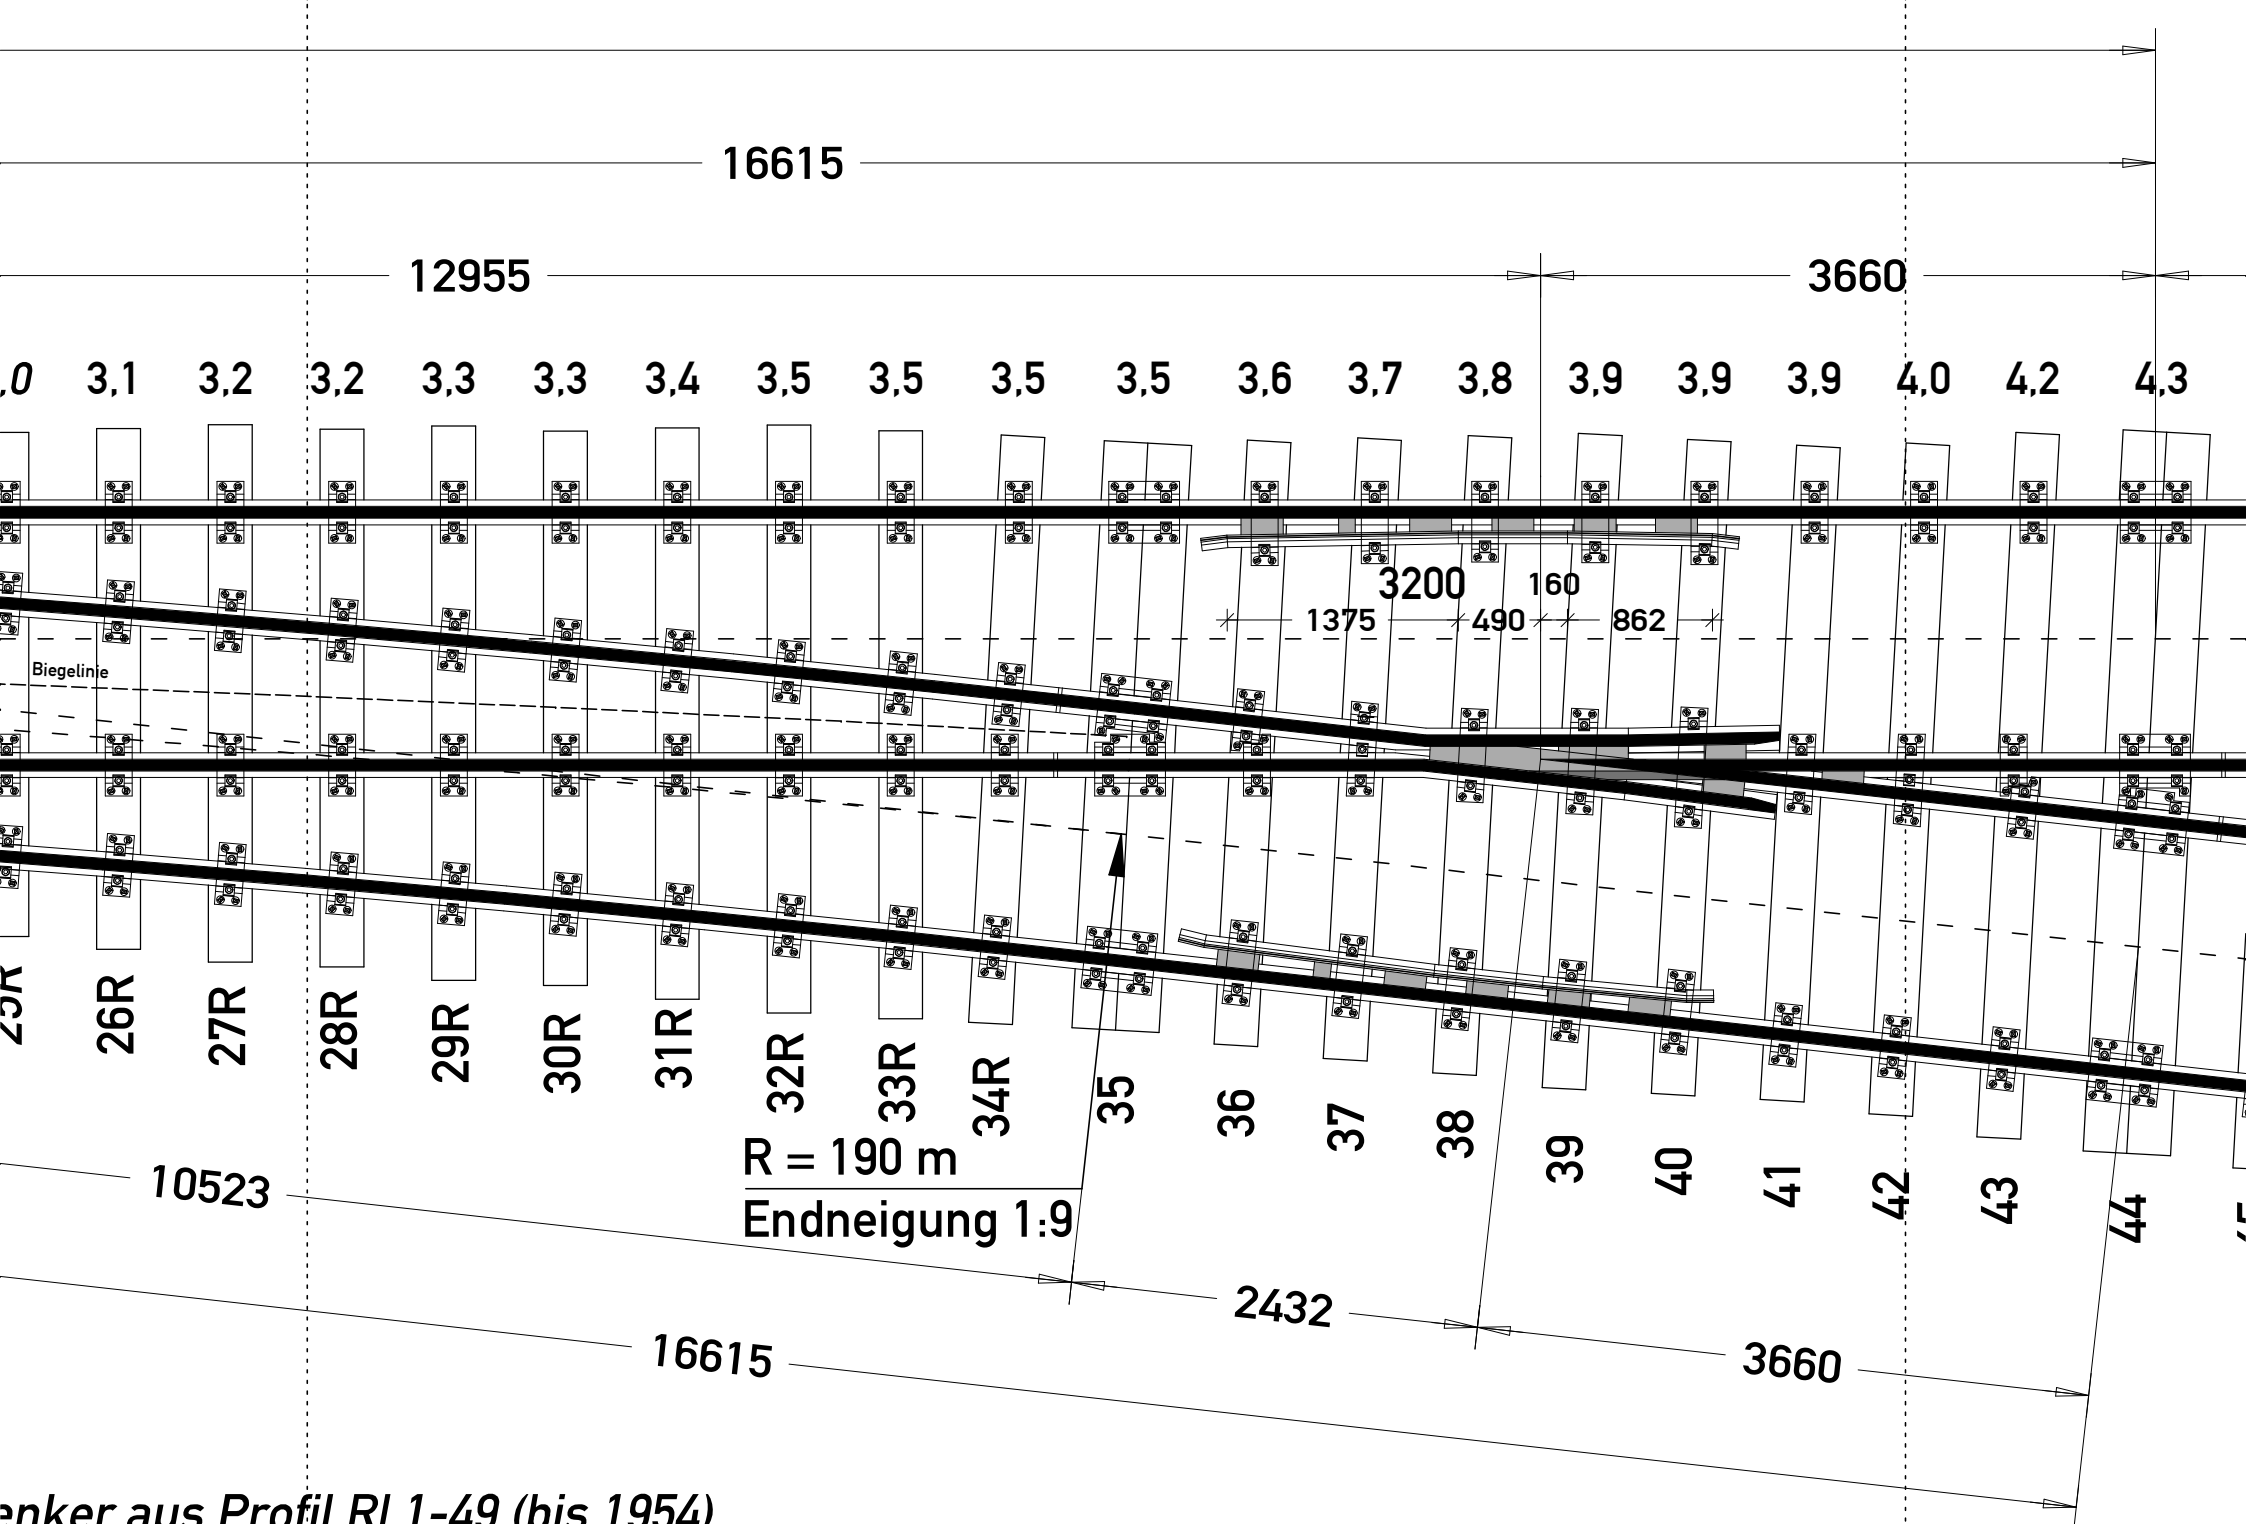

Plan der Gleise aus Profil RI 1-49 (bis 1954)

