
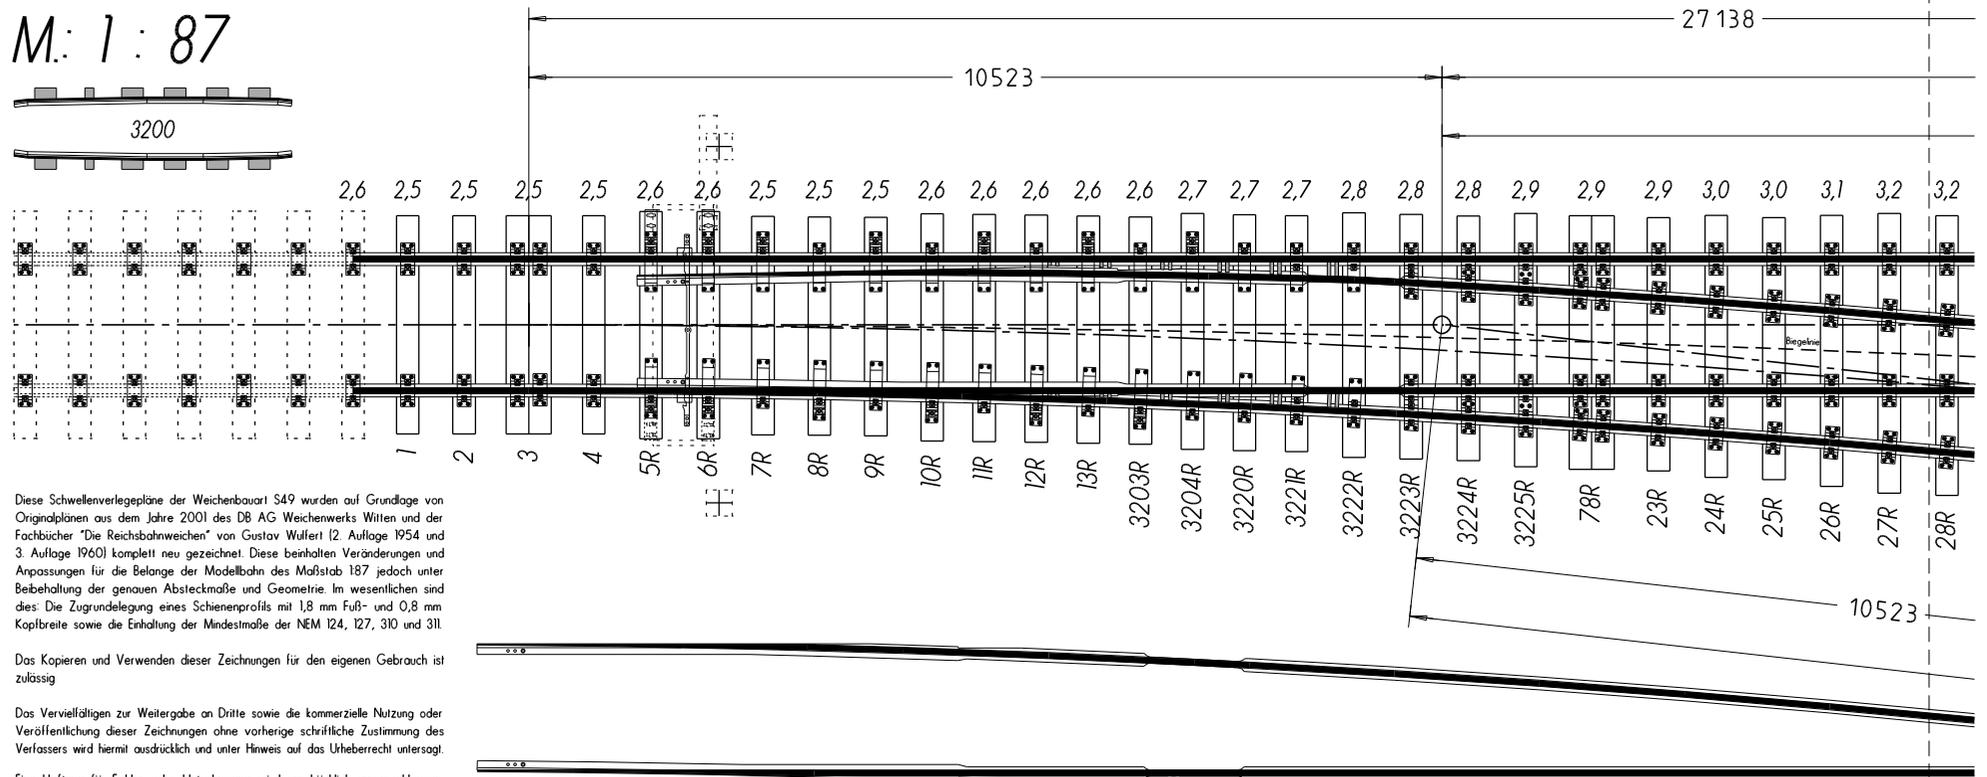


M: 1 : 87

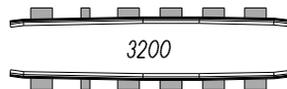

Diese Schwellenverlegepläne der Weichenbauart S49 wurden auf Grundlage von Originalplänen aus dem Jahre 2001 des DB AG Weichenwerks Witten und der Fachbücher "Die Reichsbahnweichen" von Gustav Wulfert (2. Auflage 1954 und 3. Auflage 1960) komplett neu gezeichnet. Diese beinhalten Veränderungen und Anpassungen für die Belange der Modellbahn des Maßstab 187 jedoch unter Beibehaltung der genauen Absteckmaße und Geometrie. Im wesentlichen sind dies: Die Zugrundelegung eines Schienenprofils mit 1,8 mm Fuß- und 0,8 mm Kopfbreite sowie die Erhaltung der Mindestmaße der NEM 124, 127, 310 und 311.


Das Kopieren und Verwenden dieser Zeichnungen für den eigenen Gebrauch ist zulässig

Das Vervielfältigen zur Weitergabe an Dritte sowie die kommerzielle Nutzung oder Veröffentlichung dieser Zeichnungen ohne vorherige schriftliche Zustimmung des Verfassers wird hiermit ausdrücklich und unter Hinweis auf das Urheberrecht untersagt.

Eine Haftung für Fehler oder Unterlassung wird ausdrücklich ausgeschlossen.

Einfache Weiche EW 49-190-1:9 r Fsch (H) Bauweise mit geschweißten Schienen ohne Rp 18 im Stoß (Schwellenlage nach Blatt 211g)

5 B

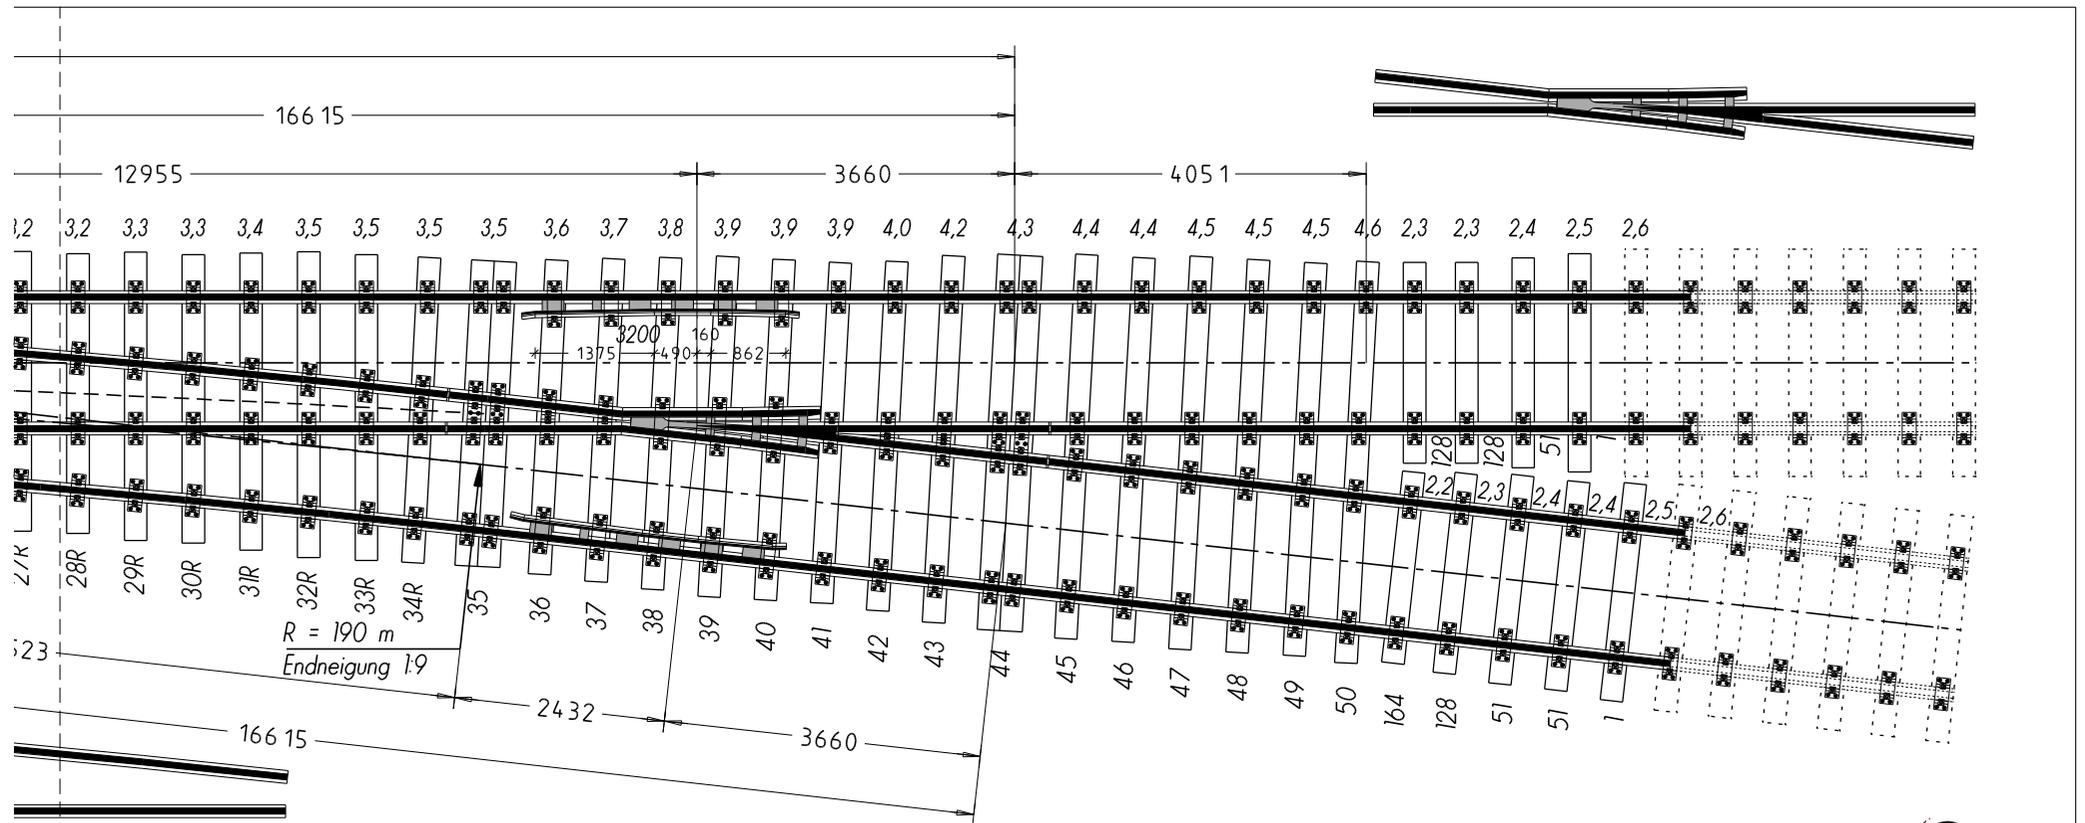

g) Ausführung mit Schienenstützen Stü7 (ältere Bauart), Herzstück geschweißt n. Blatt 4f, 3,20 m Radlenker aus Profil RI 1-49

