


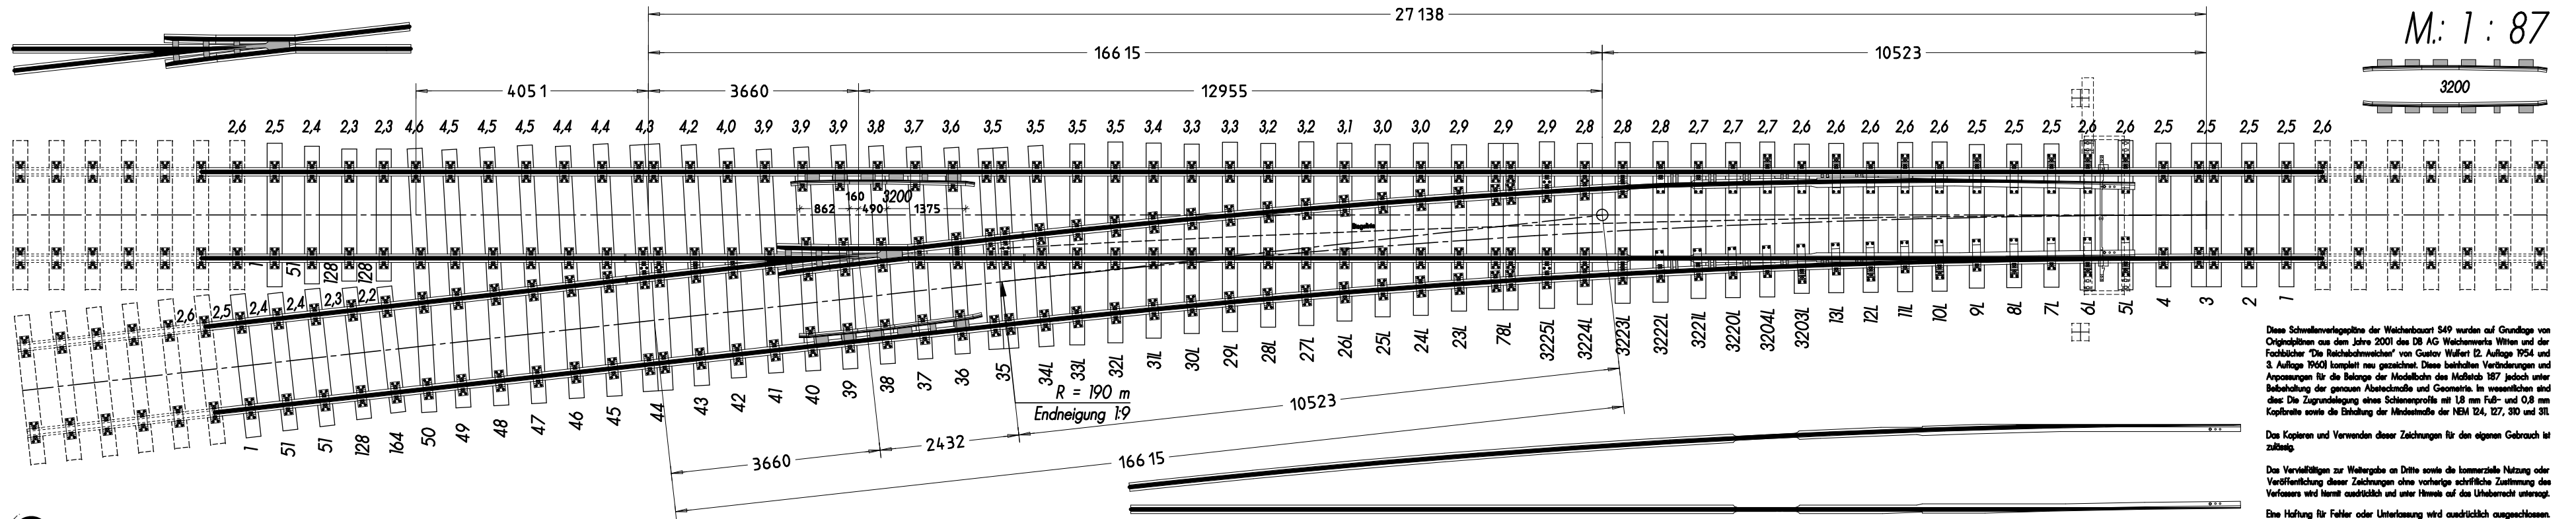

Diese Schwellenverlegepläne der Weichenbauart 549 wurden auf Grundlage von Originalplänen aus dem Jahre 2001 des DB AG Weichenwerks Witten und der Fachblätter "Die Reichsbahnweichen" von Gustav Wulfert 12. Auflage 1954 und 3. Auflage 19601 komplett neu gezeichnet. Diese beinhalten Veränderungen und Anpassungen für die Belange der Modellbahn das Maßstab 187 jedoch unter Beibehaltung der genauen Abmessungen und Geometrie. Im wesentlichen sind dies: Die Zugrundelegung eines Schienenprofils mit 18 mm Fuß- und 0,8 mm Kopfplatte sowie die Einhaltung der Mindestmaße der NEM 124, 127, 310 und 311.

Das Kopieren und Verwenden dieser Zeichnungen für den eigenen Gebrauch ist zulässig.

Das Vervielfältigen zur Weitergabe an Dritte sowie die kommerzielle Nutzung oder Veröffentlichung dieser Zeichnungen ohne vorherige schriftliche Zustimmung des Verfassers wird hiermit ausdrücklich und unter Hinweis auf das Urheberrecht untersagt.

Eine Haftung für Fehler oder Unterlassung wird ausdrücklich ausgeschlossen.