


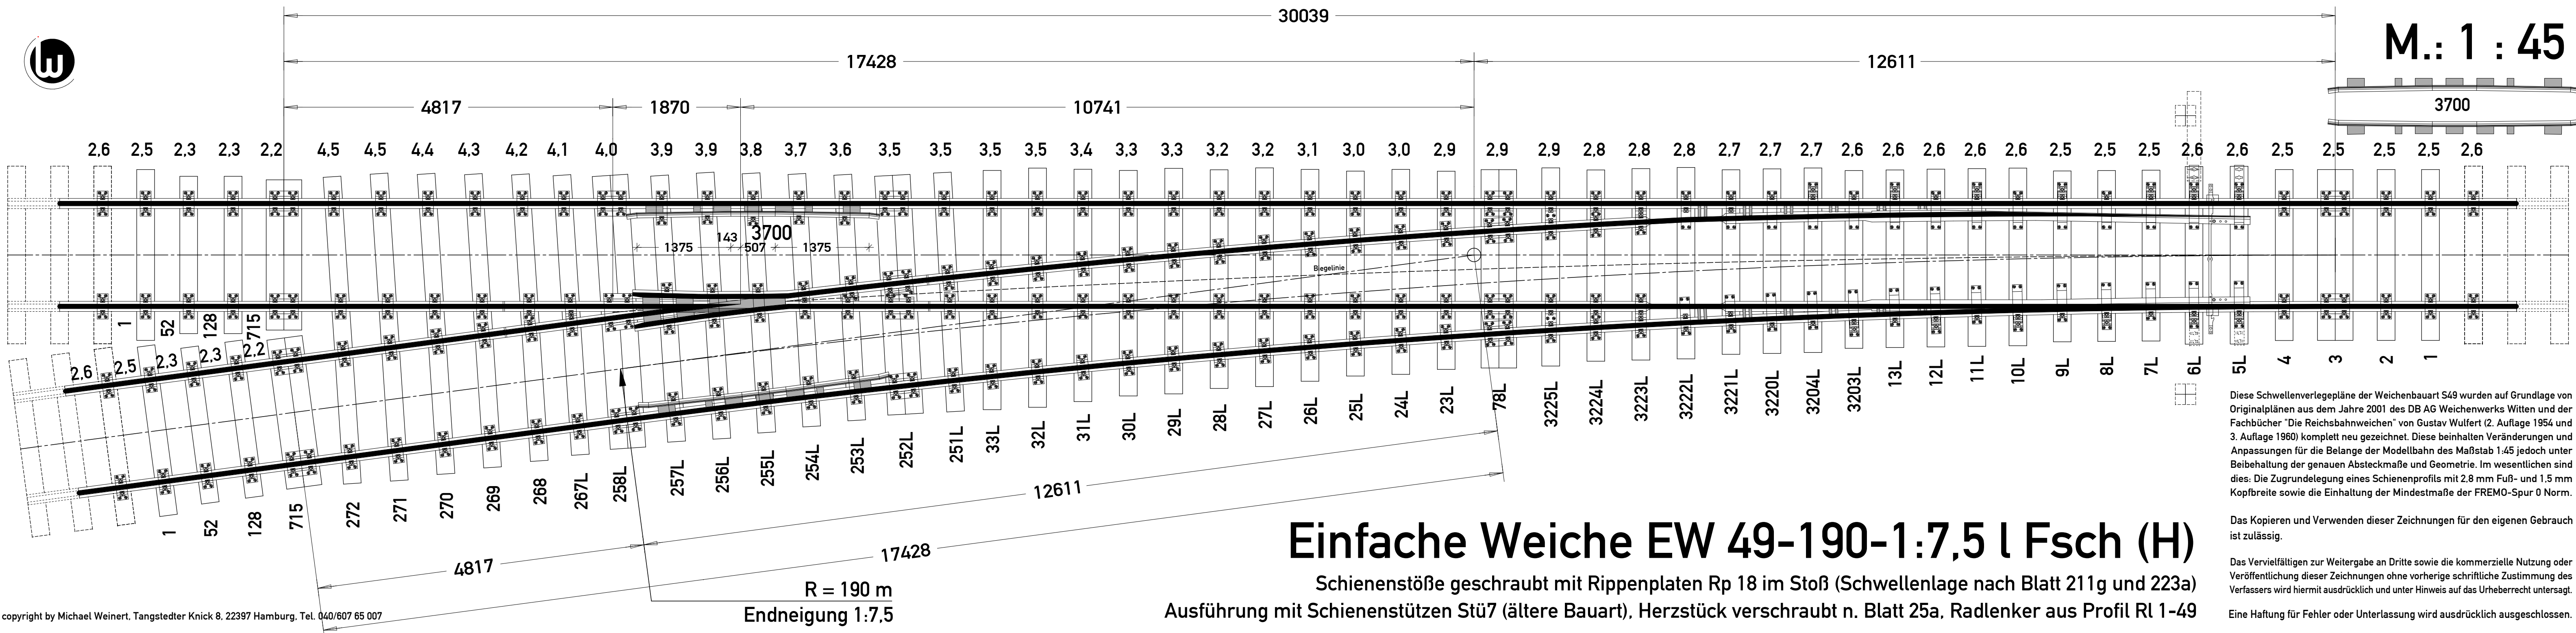

Eine Haftung für Fehler oder Unterlassung wird ausdrücklich ausgeschlossen.

Ausführung mit Schienenstützen Stü7 (ältere Bauart), Herzstück verschraubt n. Blatt 25a, Radlenker aus Profil RI 1-49